


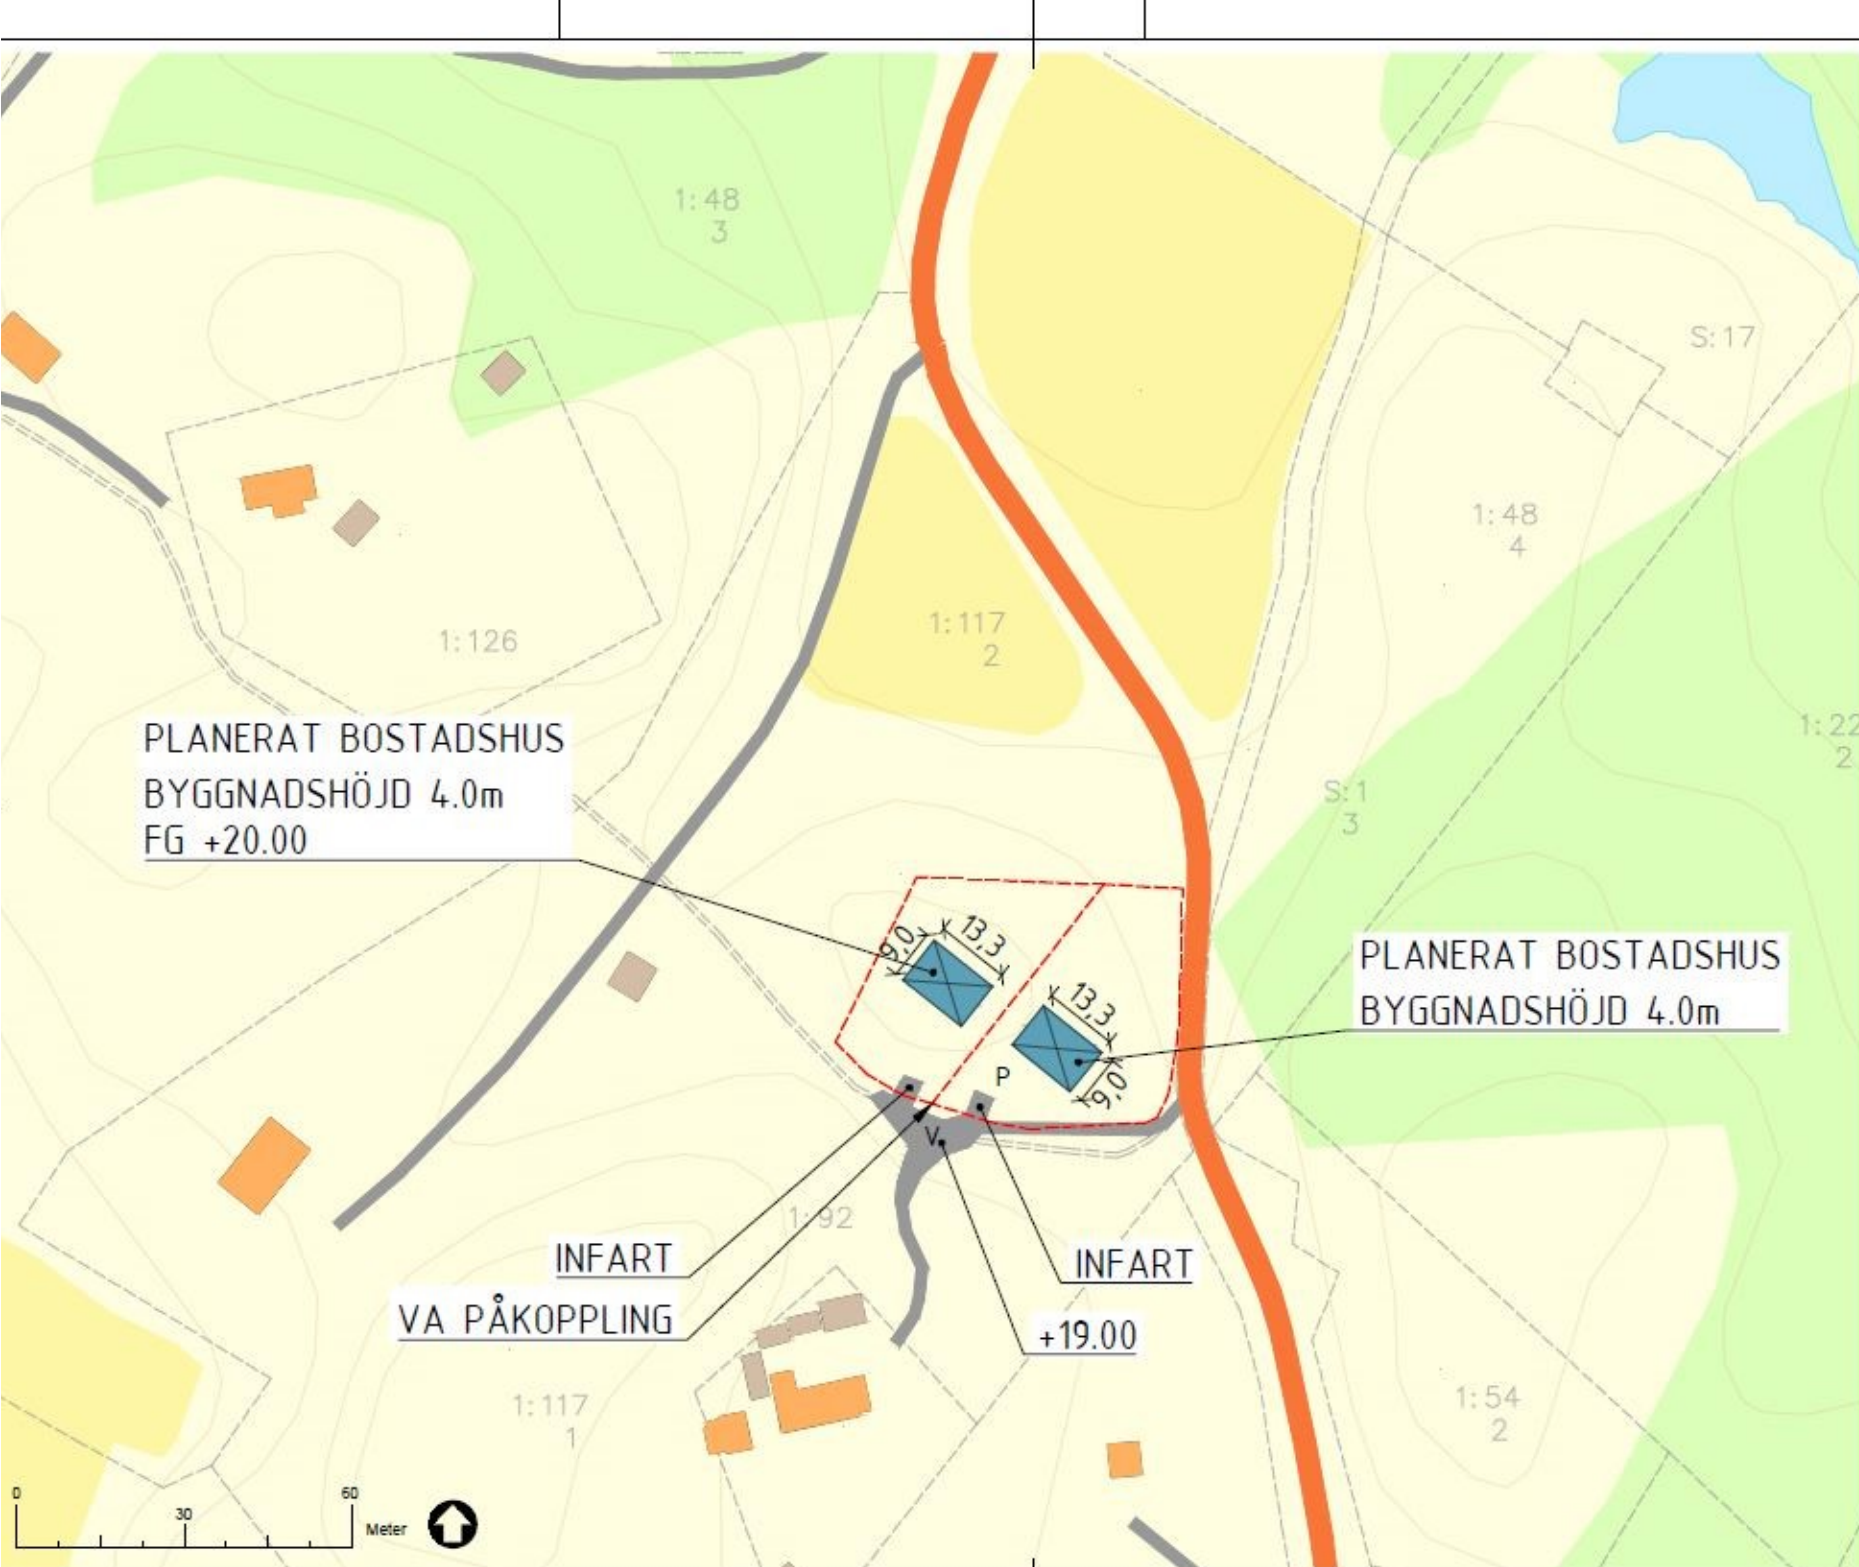

PLANERAT BOSTADSHUS  
BYGGNADSHÖJD 4.0m  
FG +20.00

PLANERAT BOSTADSHUS  
BYGGNADSHÖJD 4.0m

INFART  
VA PÅKOPPLING

INFART  
+19.00

- FÖRKLARINGAR**
- P/V PARKERING/  
VÄNDZON
  - PLANDERAD  
AVSTYCKNING
  - PLANERAD NY  
BYGGNAD

|                  |         |
|------------------|---------|
| STATUS           |         |
| FÖR GRANSKNING   |         |
| HANDLING         |         |
| BYGGLOVSHANDLING |         |
| DATUM            | ÄNDRING |
| 2022-04-19       |         |
| BOKFÖR AV        |         |
| SAMUEL FROST     |         |

**TRIG**

|                      |                 |
|----------------------|-----------------|
| PROJEKTNAMN          |                 |
| KILA 1:117           |                 |
| OMRÅDE               |                 |
| ORUST KOMMUN         |                 |
| KOORDINATSYSTEM HÖJD | KOORDINATSYSTEM |
| RH 2000              | SWEREF 99       |
| PROJEKTNUMMER        | DIARIENUMMER    |

|               |                |
|---------------|----------------|
| ADRESS        |                |
| FLATÖN        |                |
| FASTIGHET     |                |
| KILA 1:117    |                |
| DISCIPLIN     | UPPDRAGSNUMMER |
| M             |                |
| FÖRETAG       |                |
| TRIG AB       |                |
| TELEFON       |                |
| 0302-169 68   |                |
| SKAPAD AV     |                |
| SHAMIM AHMED  |                |
| KONTAKTPERSON |                |

|                               |  |
|-------------------------------|--|
| SYSTEM                        |  |
| 300-SAMMANSATT<br>REDOVISNING |  |

|                  |        |
|------------------|--------|
| SPECIFIKATION    |        |
| SITUATIONSPLAN   |        |
| RITNINGSKATEGORI | SKALA  |
| PLAN             | 1:1000 |
| DOKUMENTNUMMER   | FOR    |
| M-02-1-01        | A3     |