

FÖRSLAG TILL
BYGGNADSPLAN FÖR FRITIDSÄNDAMÅL
FÖR DELAR AV FASTIGHETERNA

BUA 1⁹ och **KAVLANDA 4¹** m.fl.

I BOKENÄS SOCKEN, SKAFTÖ KOMMUN
AV GÖTEBORGS OCH BOHUS LÄN
UPPRÄTTAT ÅR 1955 AV

O. Björkgren
/O. BJÖRKGREN
LANTMÄTARE

SKALA 1:2000

GRUNDKARTAN UPPRÄTTAD ÅR 1955
AV LANTMÄTARE O. BJÖRKGREN

BETECKNINGAR


GRUNDKARTAN

- fastighetsgräns
- väg
- stenmur
- staket
- gångstig
- ägoslagsgräns
- åker
- illustrationstecken, berg i dagen
- , jordsluttning
- bostadshus, resp. uthus
- bäck
- brunn
- polygonpunkt

PLANFÖRSLAGET

- plangräns
- områdesgräns
- bestämmelsegräns
- illustrationslinjer, ej avsedda att fastställas
- allmän plats, vägmark
- , "park"
- område för bostadsändamål, fristående hus i en våning
- mark som ej får bebyggas
- illustrerat byggnadsläge

Till denna plan finns karta med förordnande enligt 113 § BL

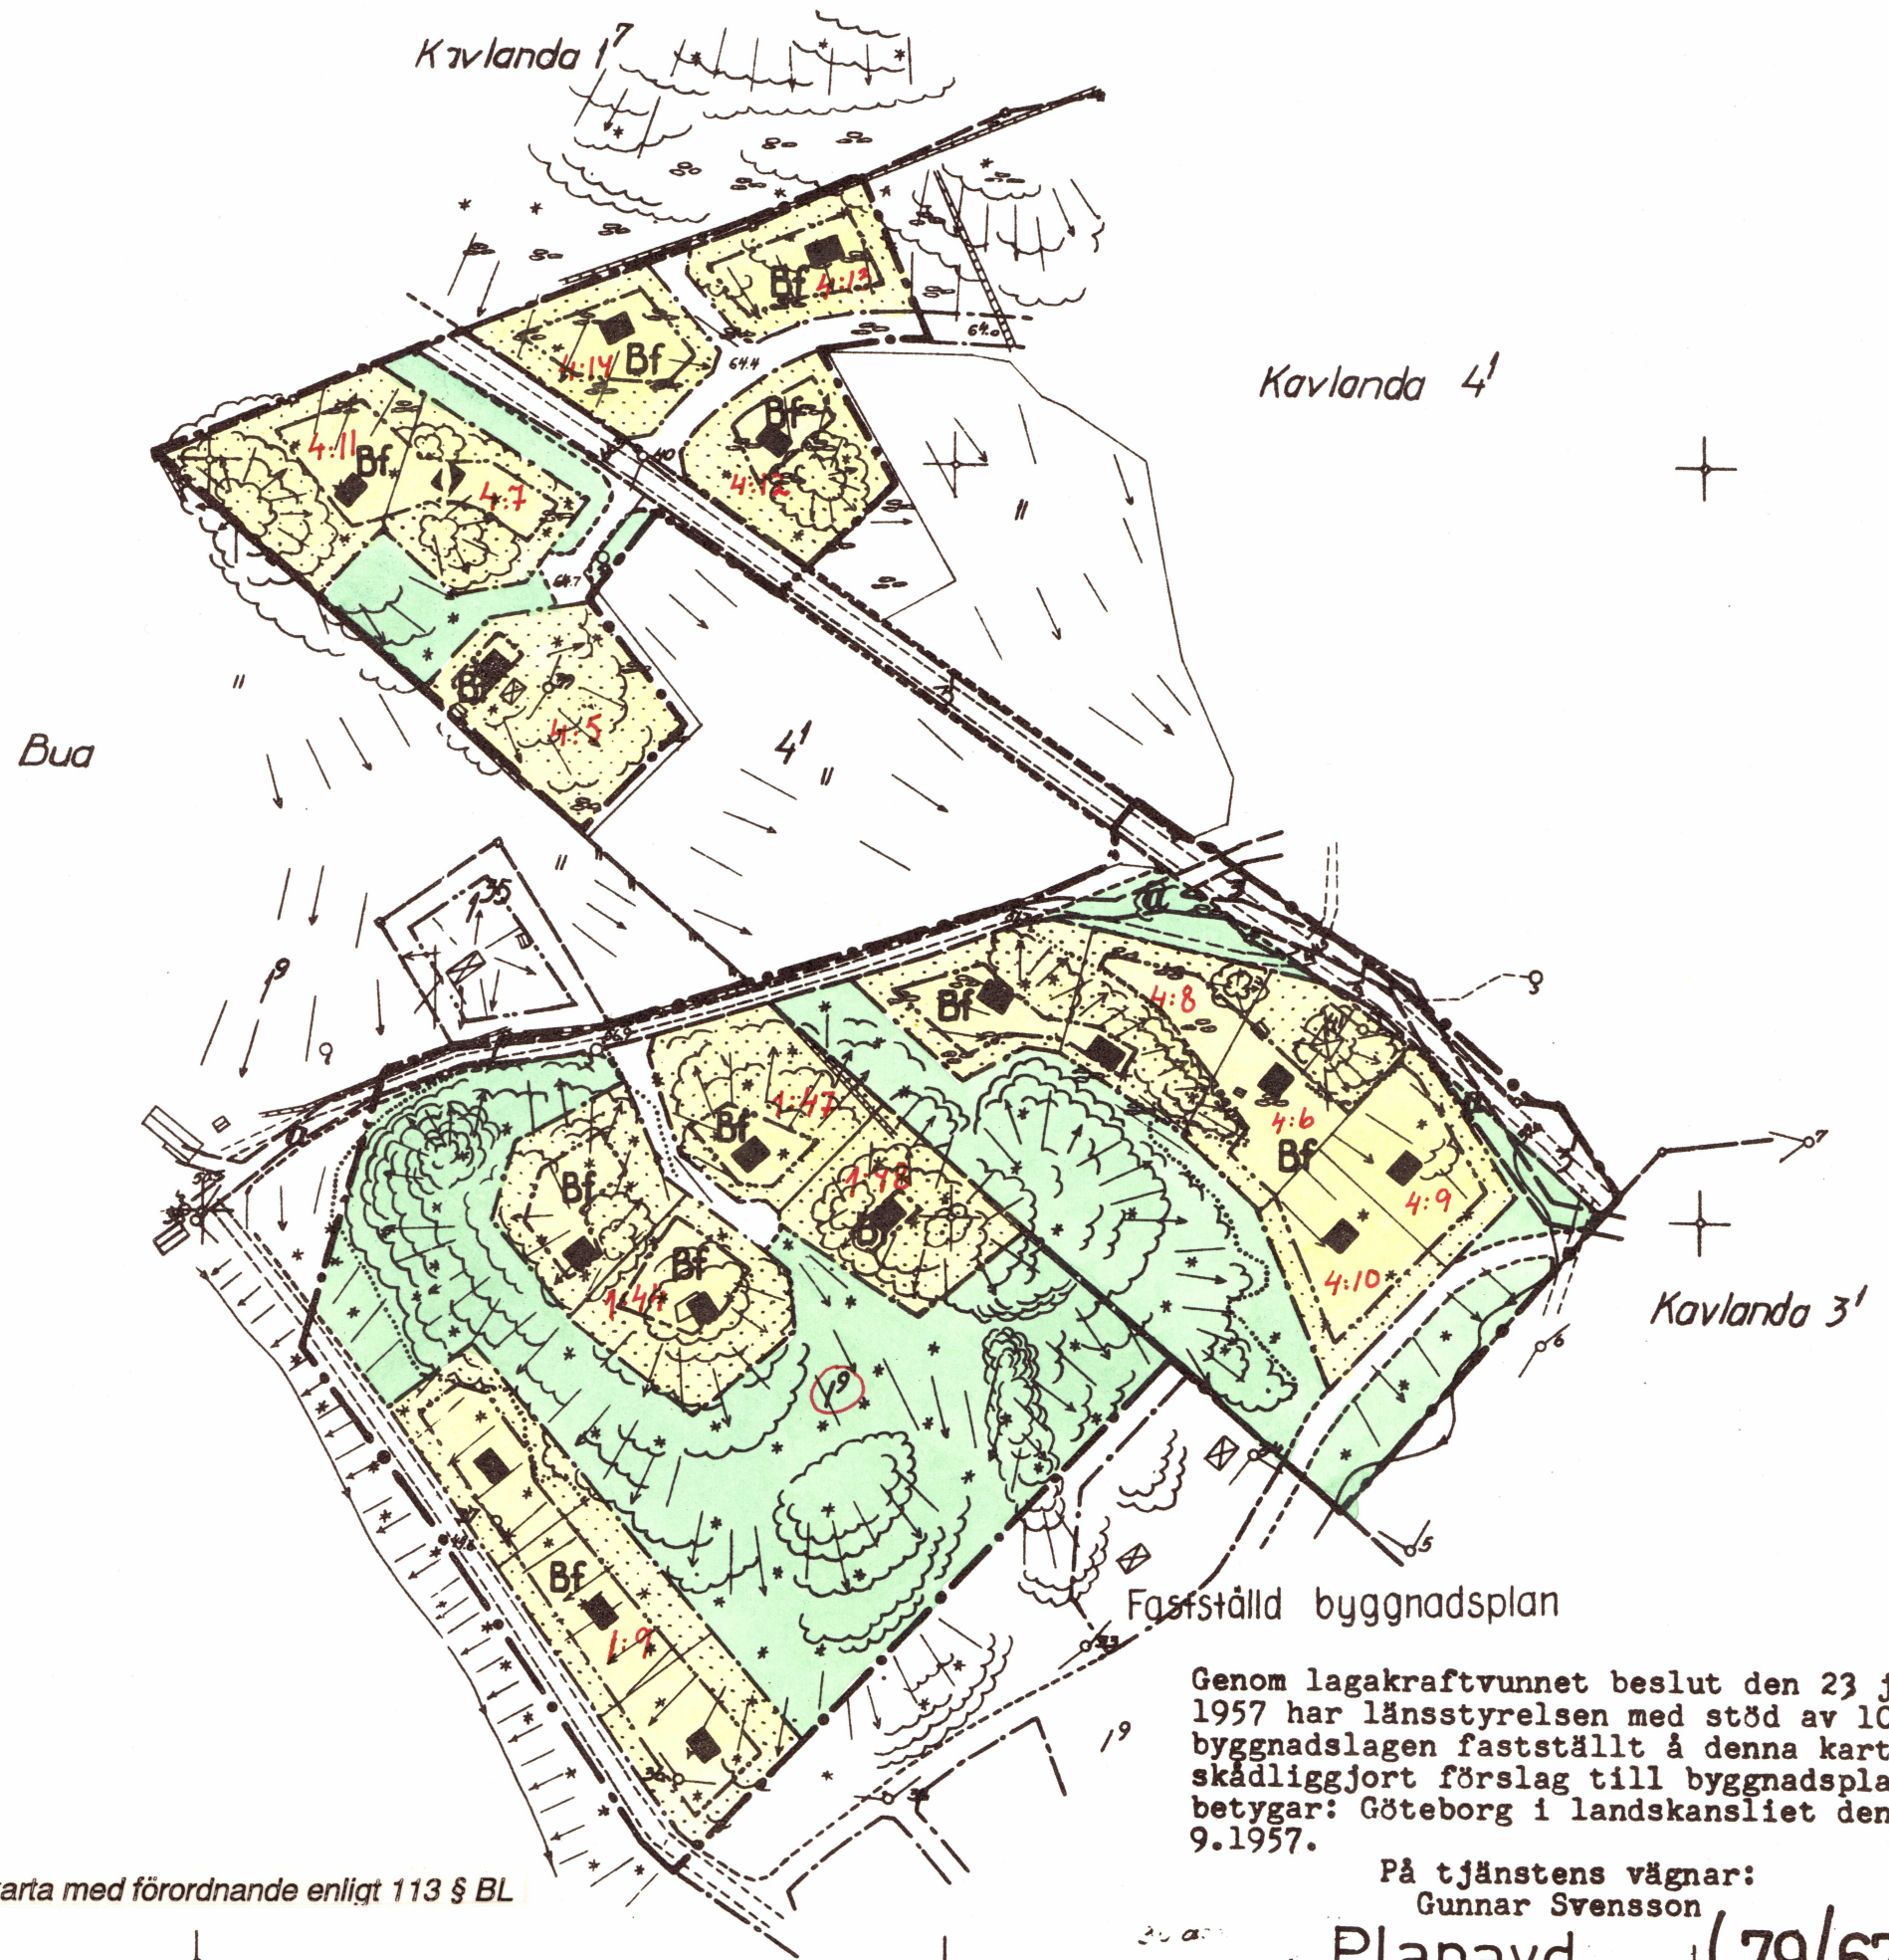

Genom lagakraftvunnet beslut den 23 juli 1957 har länsstyrelsen med stöd av 107 § byggnadslagen fastställt å denna karta åskådliggjort förslag till byggnadsplan, betygar: Göteborg i landskansliet den 14. 9.1957.

På tjänstens vägnar:
Gunnar Svensson

Planavd. (79/676)

B 3

Kontroll. m.

18